





1. Bakonykúti, külterületi összekötő út
 Jelenlegi mintakeresztmetszvény (8212 jelű összekötő út
 külterületen vezető szakasza Guttamási felől)

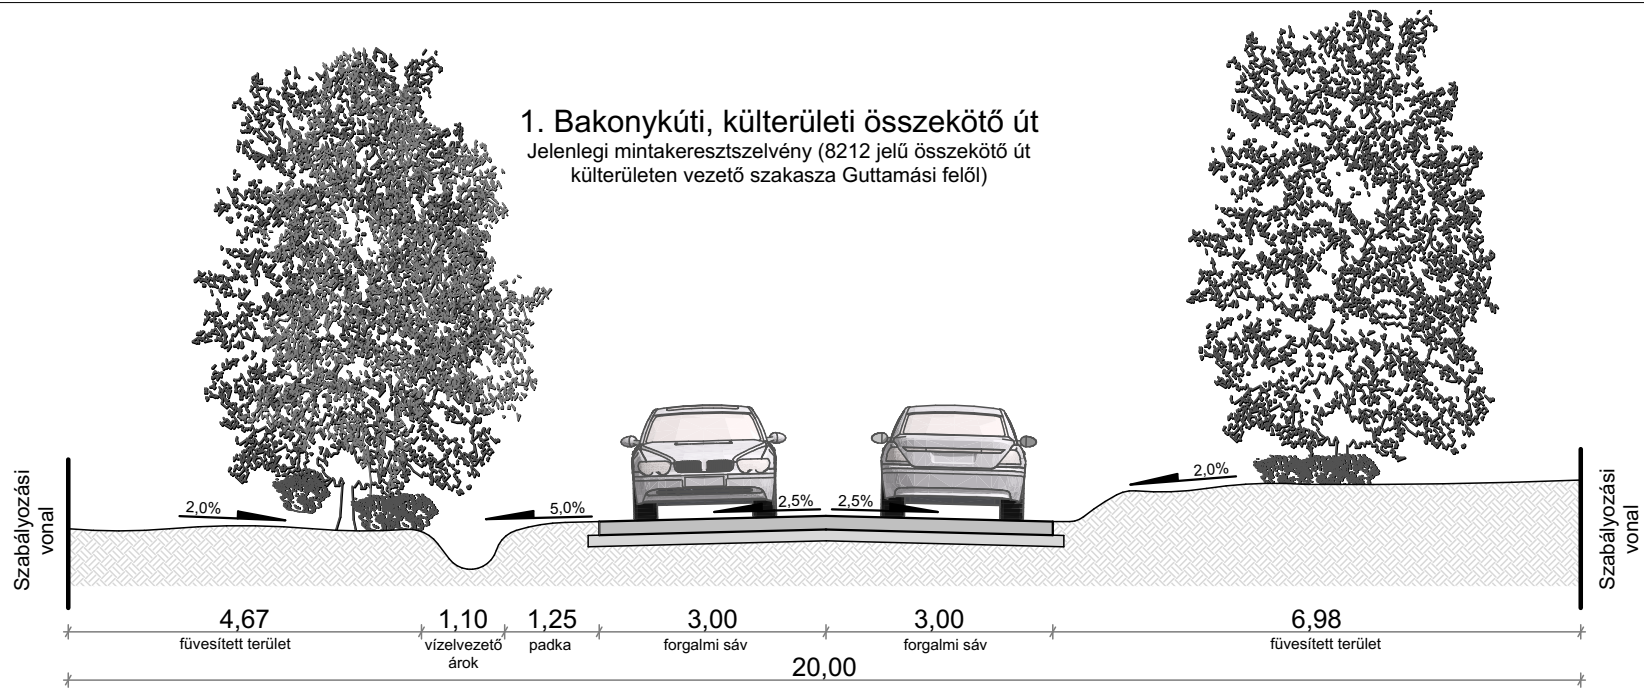


1. Bakonykúti, külterületi összekötő út
 K. V. A

Javasolt mintakeresztmetszvény (8212 jelű összekötő út
 külterületen vezető szakasza Székesfehérvár felől)

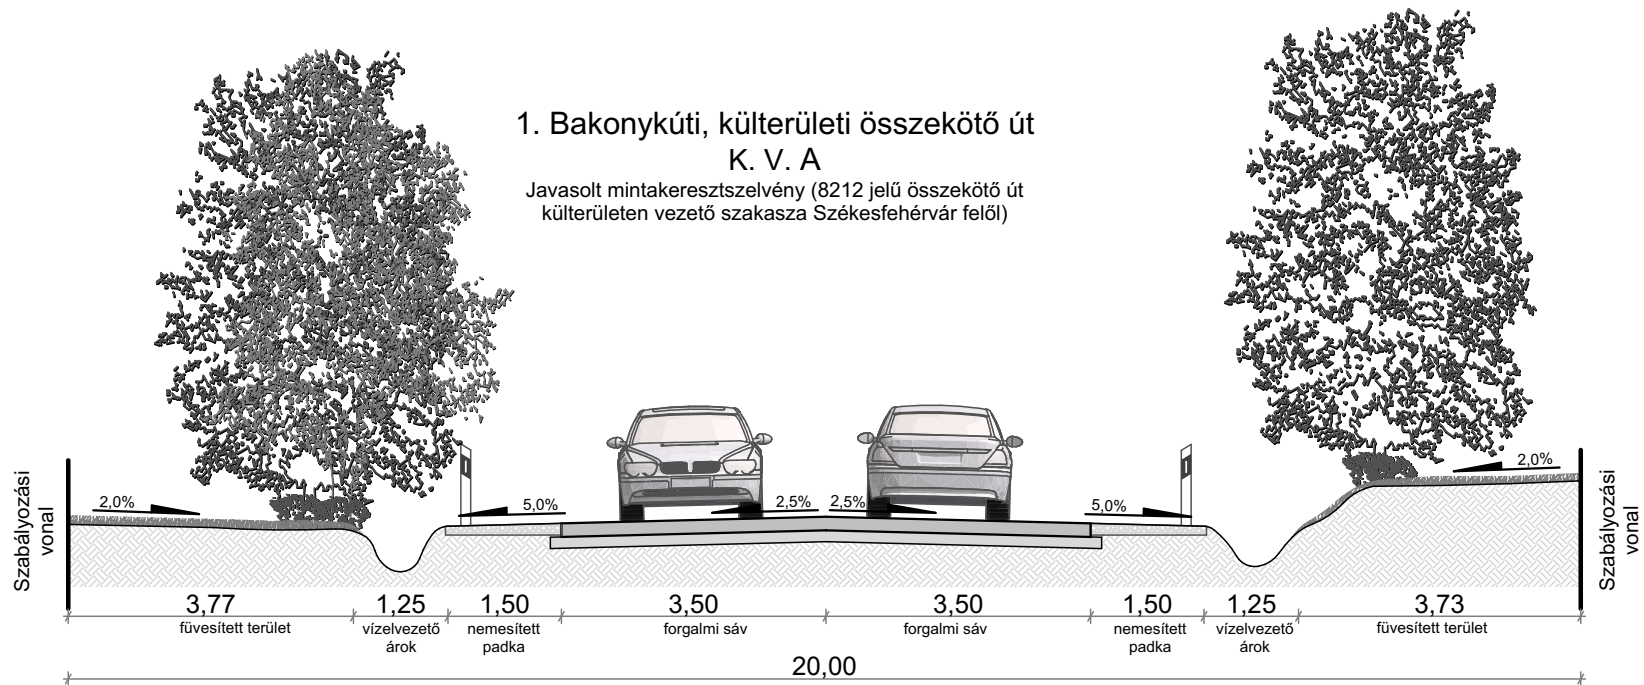


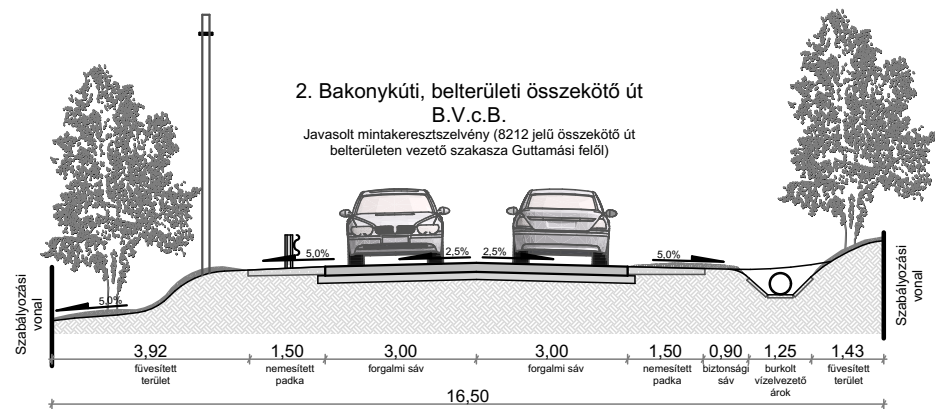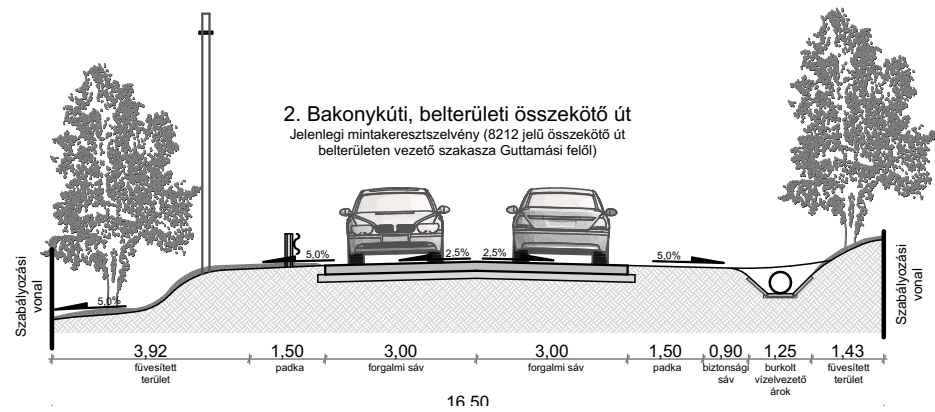

3. Bakonykúti, belterületi lakó út
 Jelenlegi mintakeresztmetszvény (Szabadság utca laót a
 Köztársaság utca felől nézve)

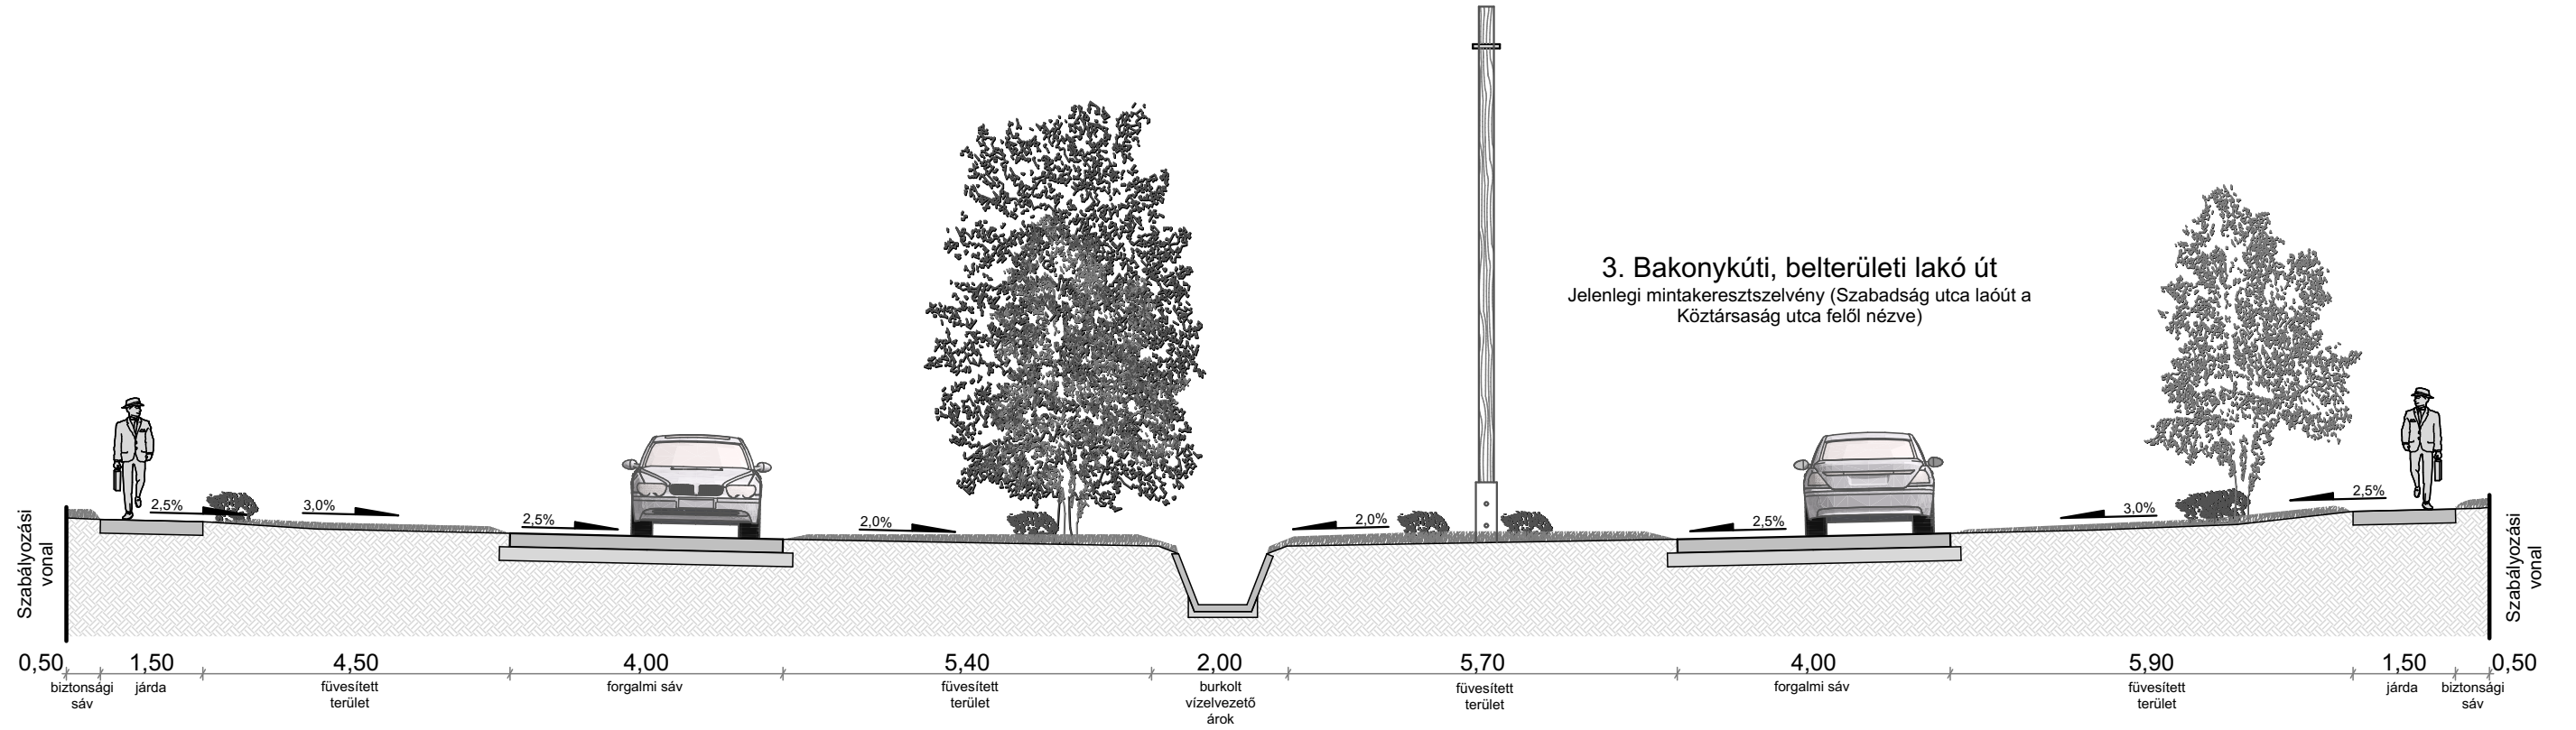


3. Bakonykúti, belterületi lakó út
 B.VI.d.C
 Javasolt mintakeresztmetszvény (Szabadság utca laót a
 Köztársaság utca felől nézve)

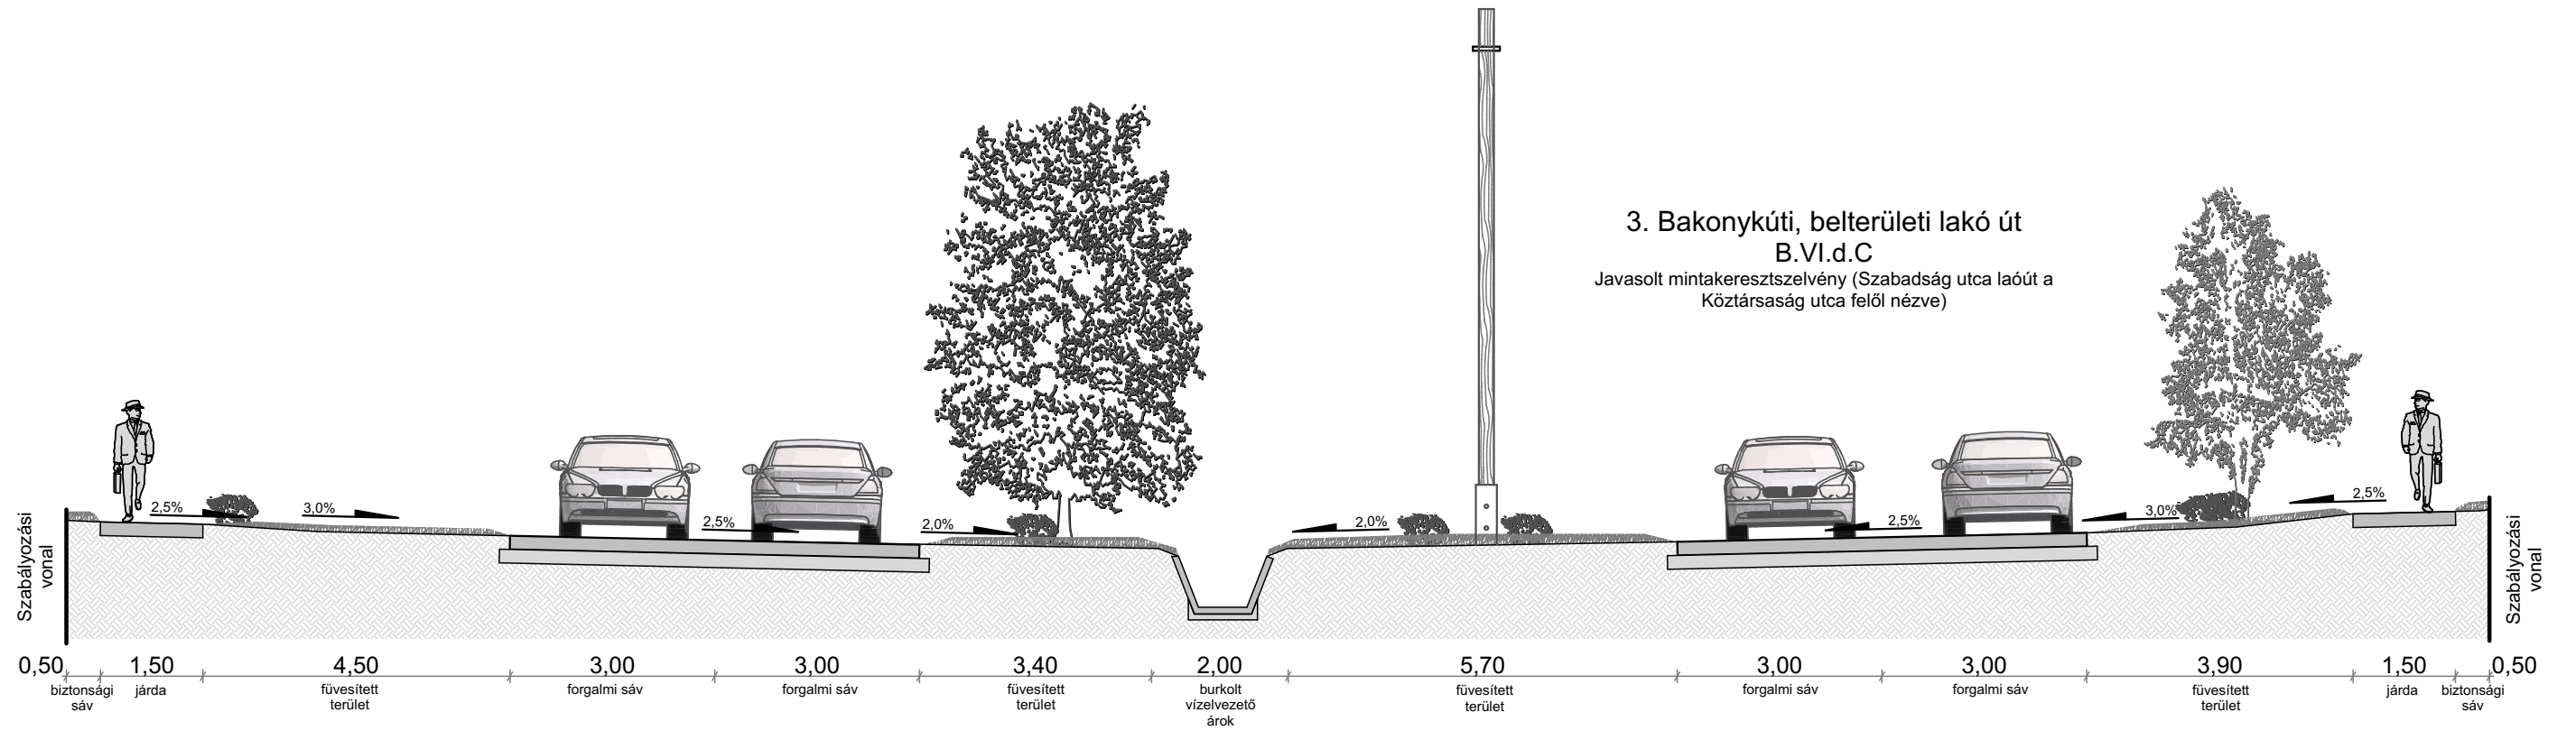

4. Bakonykúti, belterületi lakóút

Jelenlegi mintakeresztmetszély (lakóút, Gagarin utca a Jókai út felől)

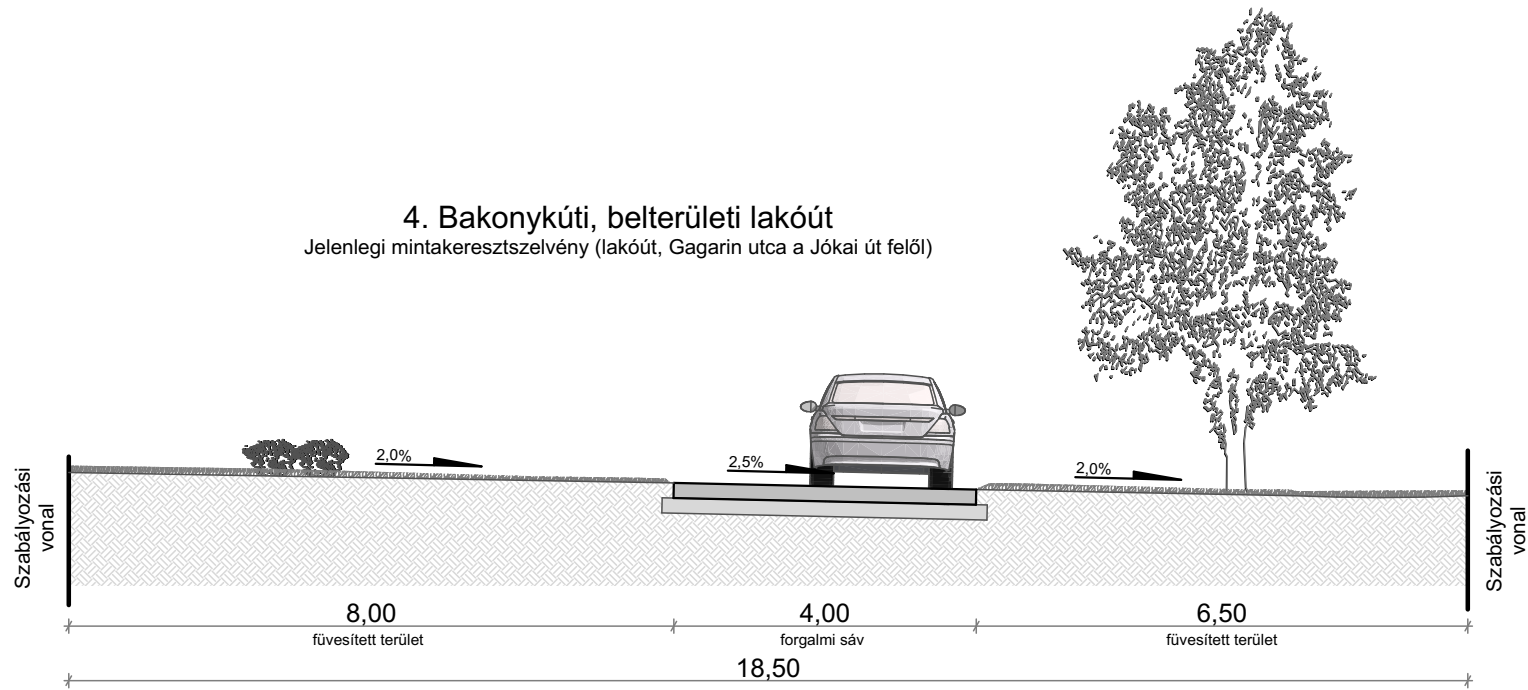

4. Bakonykúti, belterületi lakóút B.VI.d.C

Javasolt mintakeresztmetszély (lakóút, Gagarin utca a Jókai út felől)

